
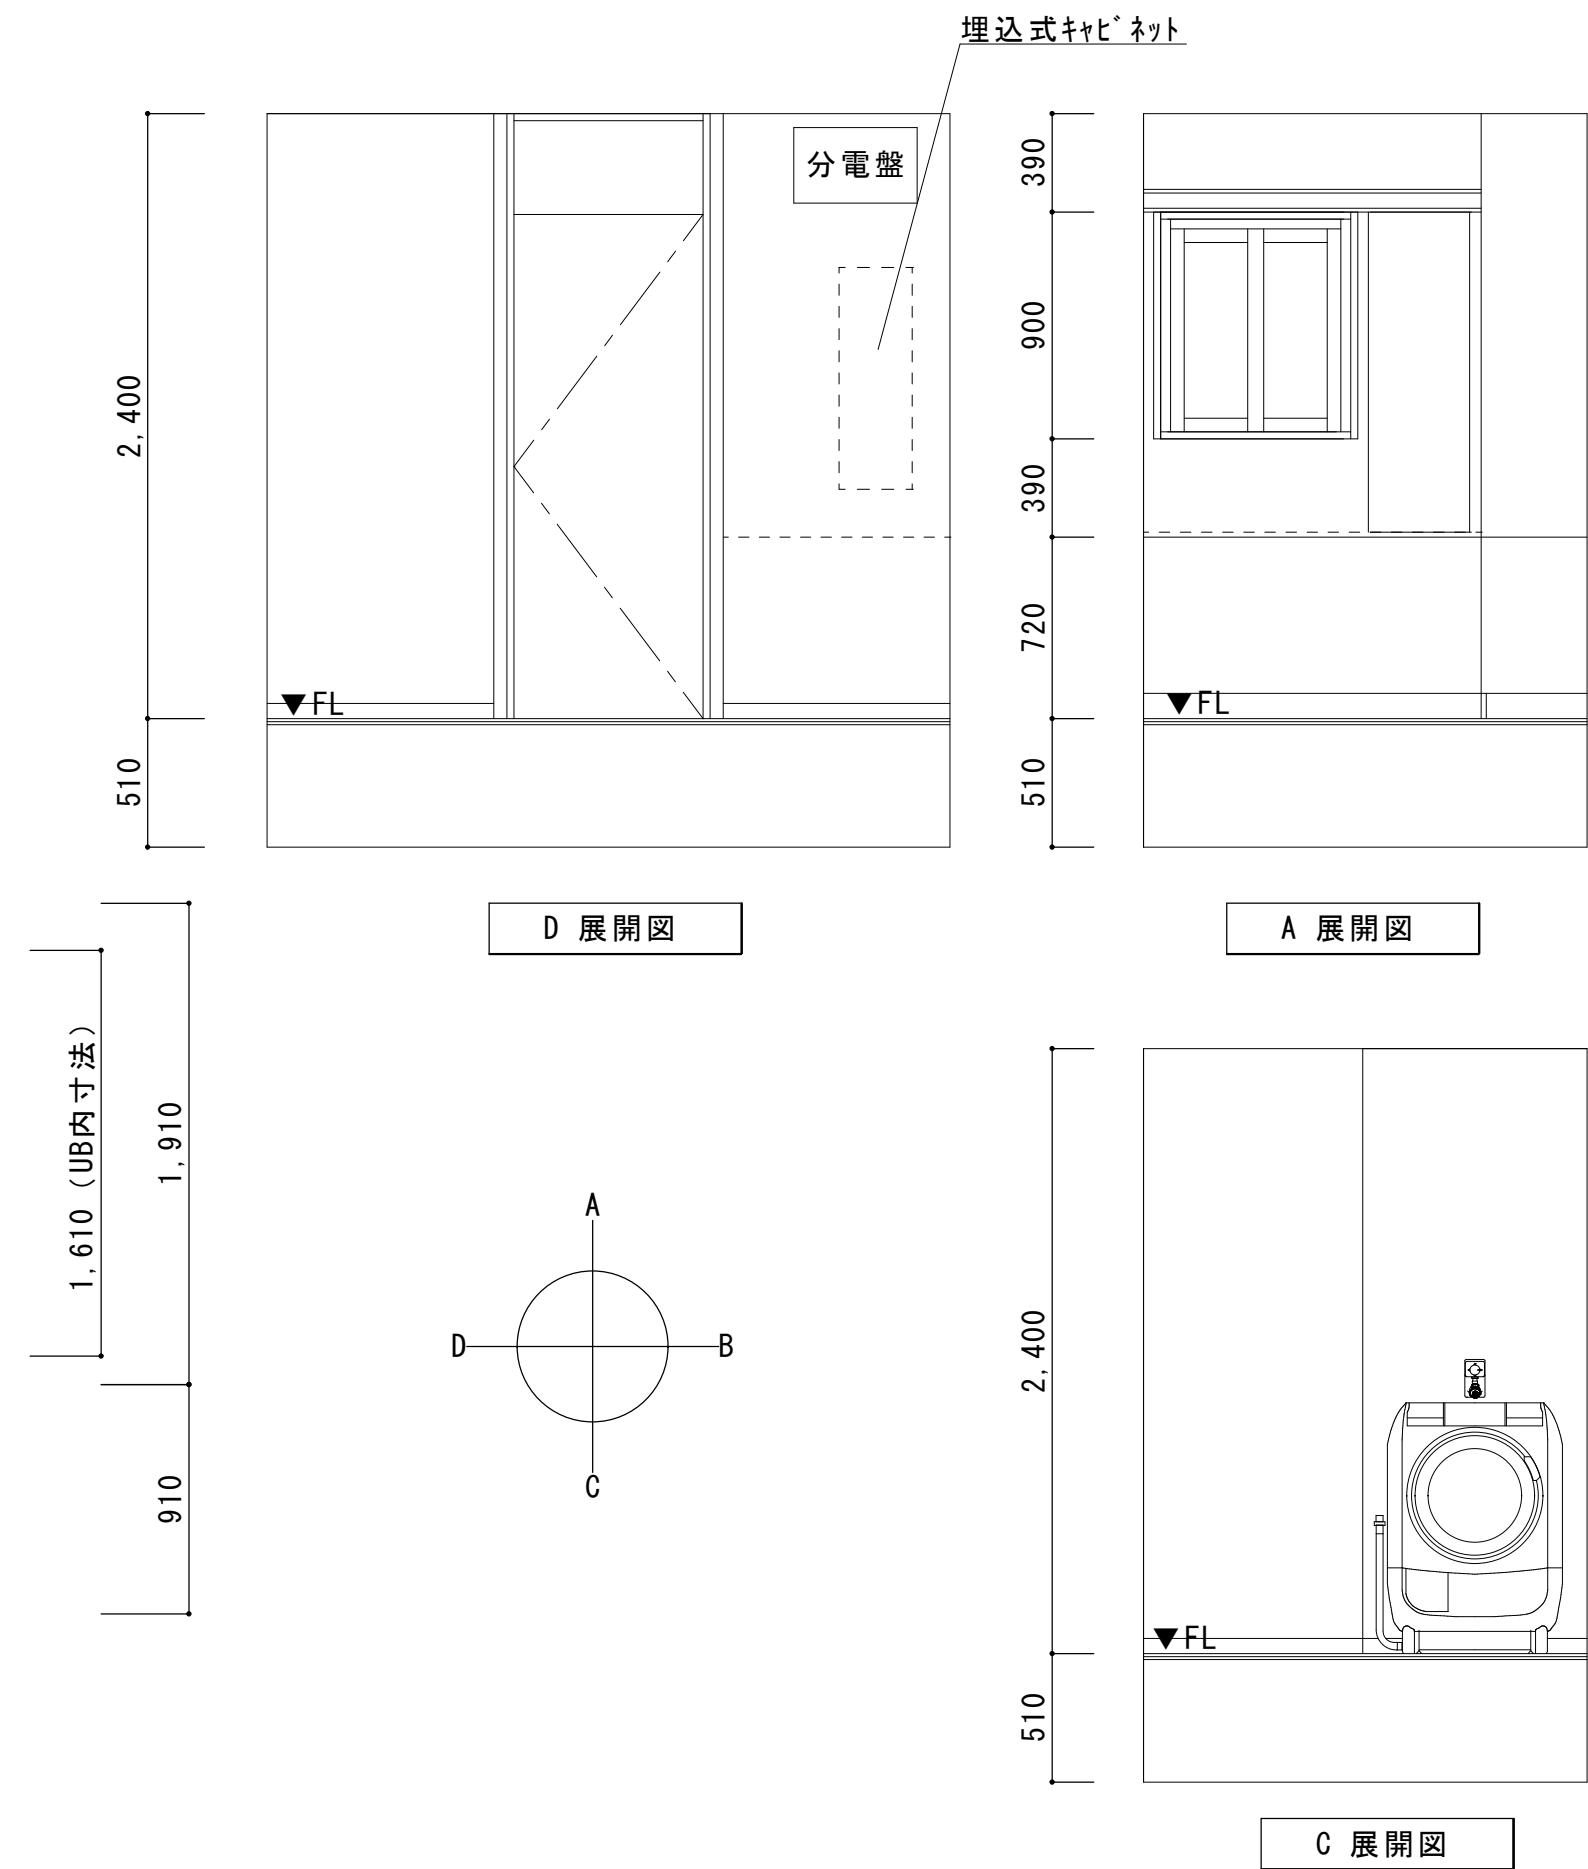


	仕上げ・仕様	
	改修前	改修後
床	クッションフロア	→ クッションフロア 新設
巾木	既製品巾木	→ 既製品巾木 新設
壁	AA級クロス	→ AA級クロス 新設
天井	AA級クロス	→ AA級クロス 新設
住設機器	カウンター+洗面器+シャワー水栓 → 洗面化粧台 W=900 新設	
	トルキャビネット → カウンターキャビネット 新設	
	UB 1616	→ UB 1616 新設
その他	カーテン	→ 固定式ブラインド 新設
	洗濯機上部 固定式棚板 → 洗濯機上部 可動式棚板	

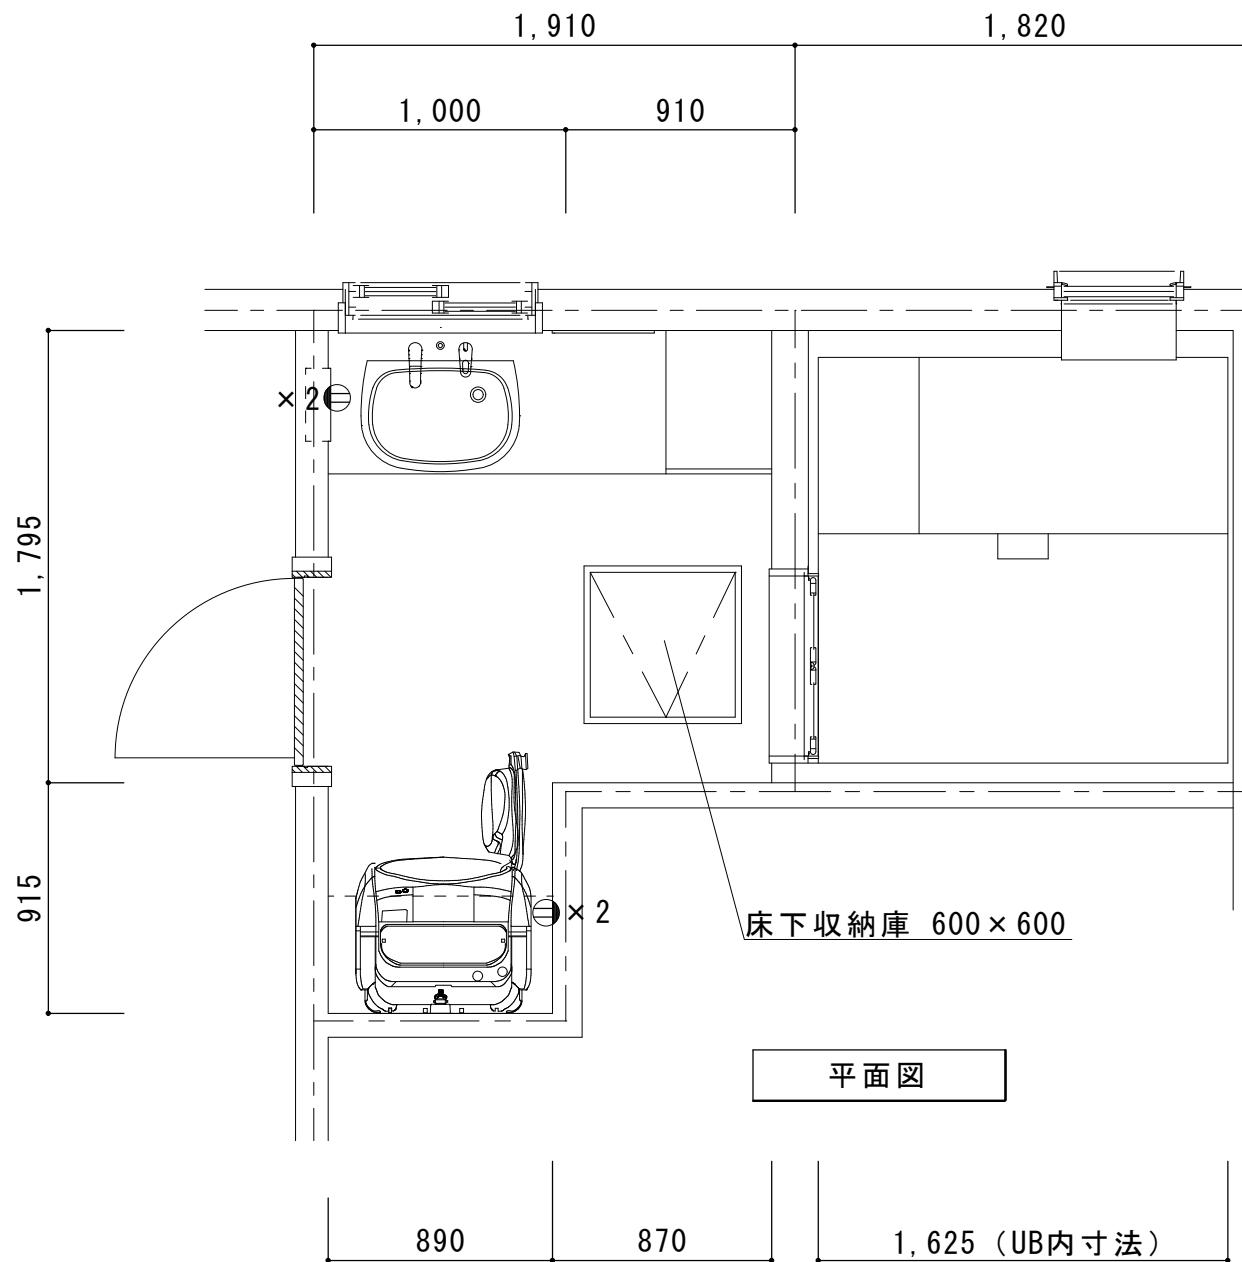

ZONE NUMBER	PLANNING DATA	TITLE	ナグラ産業株式会社	LICENSE	DRAWING NAME	GROUP	
	2021.07.07 COMPLETED DATA CHECK	鈴木様邸洗面脱衣所改装工事 CLASS · GROUP NAME	STAFF • • • • • • •	リビルド設計事務所 名古屋市北区石園町3丁目22番地 二級 愛知県知事登録 (ろー1) 第7479号 神谷 将仁 二級愛知県知事登録 第29915号	CHECK	既設平面図 1:30 既設展開図 1:30	PLAN NUMBER 01